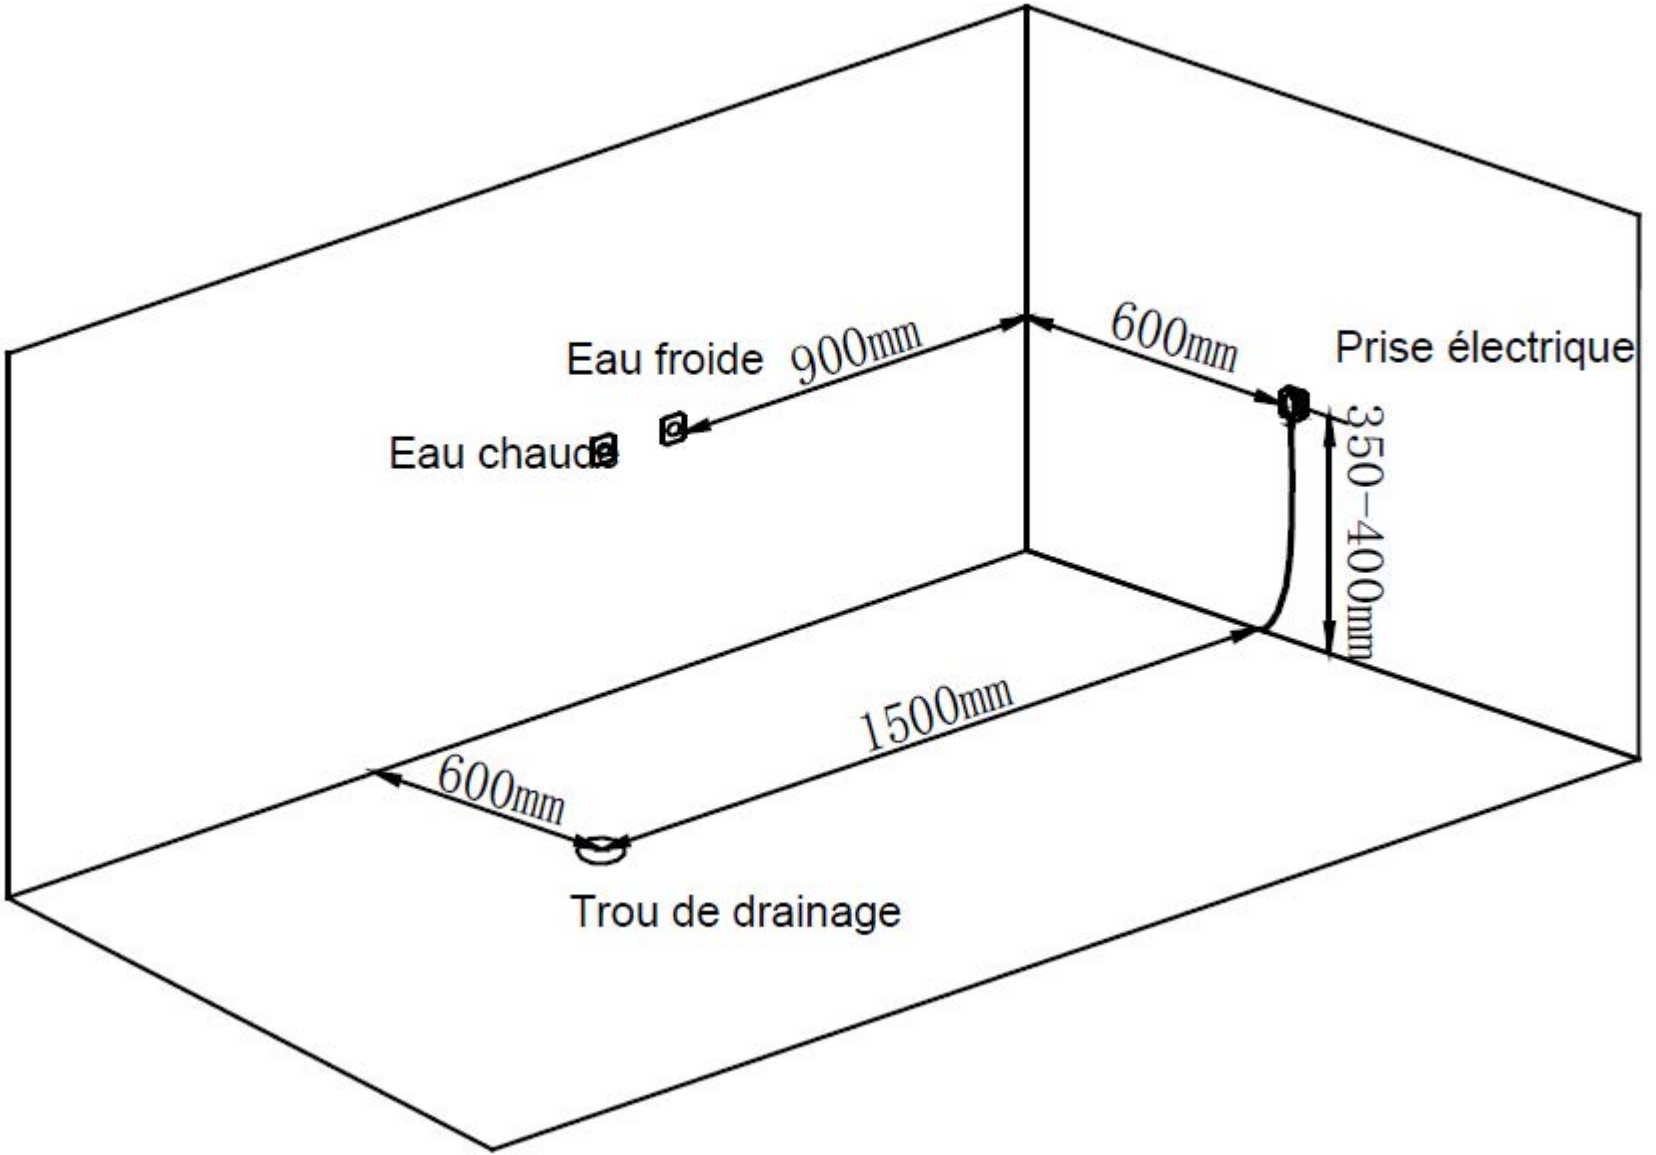

Eau froide
900mm
600mm
Prise électrique
Eau chaude
350–400mm
1500mm
600mm
Trou de drainage